


B – GRANICA zmiany fragmentu miejscowego planu zagospodarowania przestrzennego miasta Knurów w rejonie ulic Gen. Ziętka, 26 Stycznia, po wschodniej stronie ulicy Szpitalnej do granicy podziału administracyjnego pomiędzy Gminami Knurów i Gliwice dla obszaru w rejonie ulicy 26 Stycznia

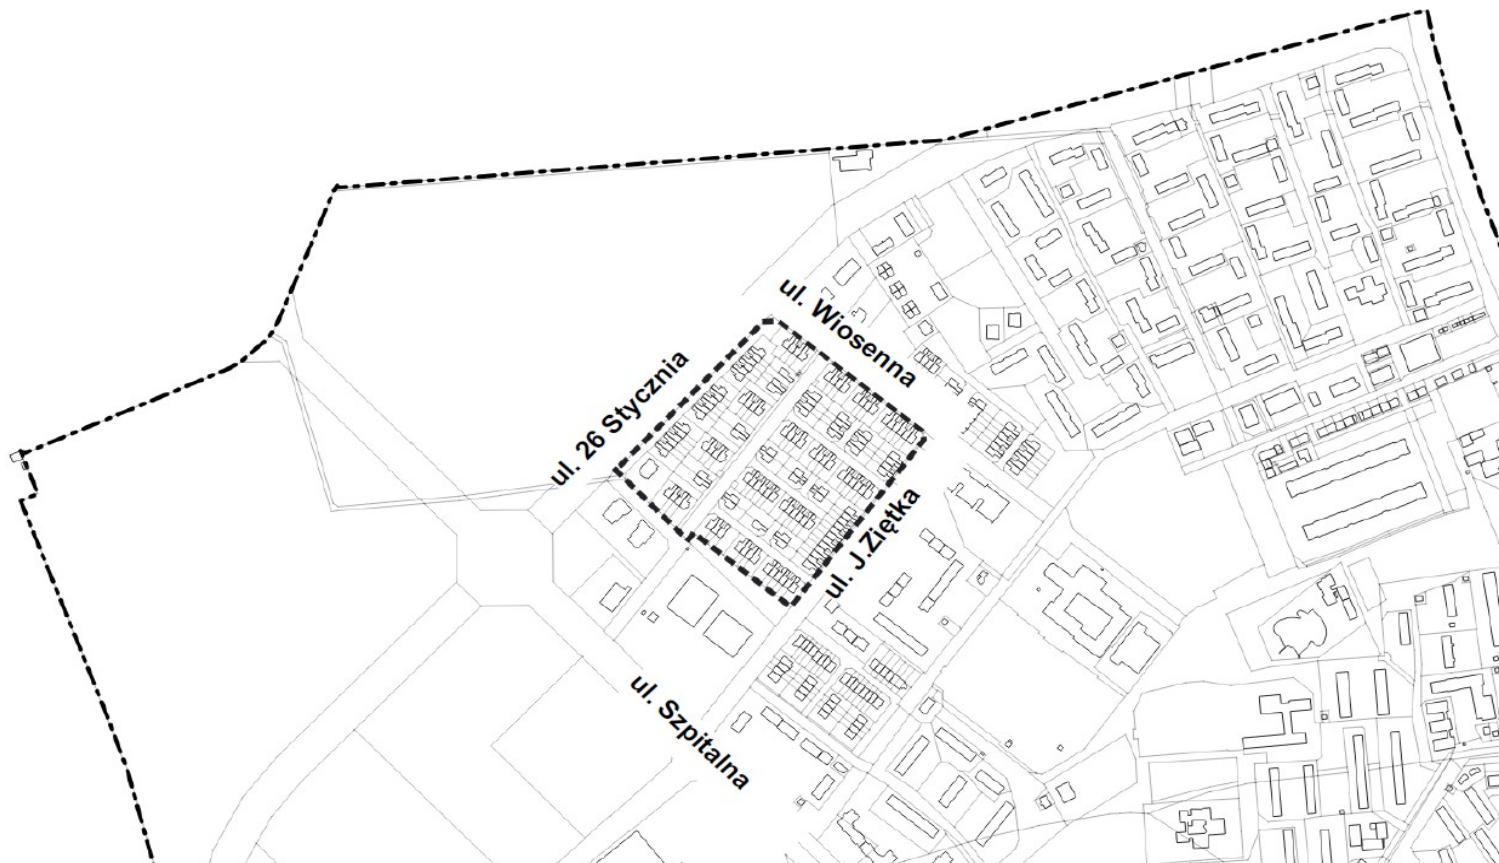

Z up. PREZYDENTA

Piotr Surówka
ZASTĘPCA PREZYDENTA