


UA.6721.1.6.2023

**ZAŁĄCZNIK
DO OBWIESZCZENIA
PREZYDENTA MIASTA KNURÓW
z dnia 13 lipca 2023r.**

A – GRANICA zmiany miejscowego planu zagospodarowania przestrzennego miasta Knurów obejmującego obszar ograniczony ulicami: Wilsona, 1-go Maja, Dworcową, Pocztową oraz linią kolejową

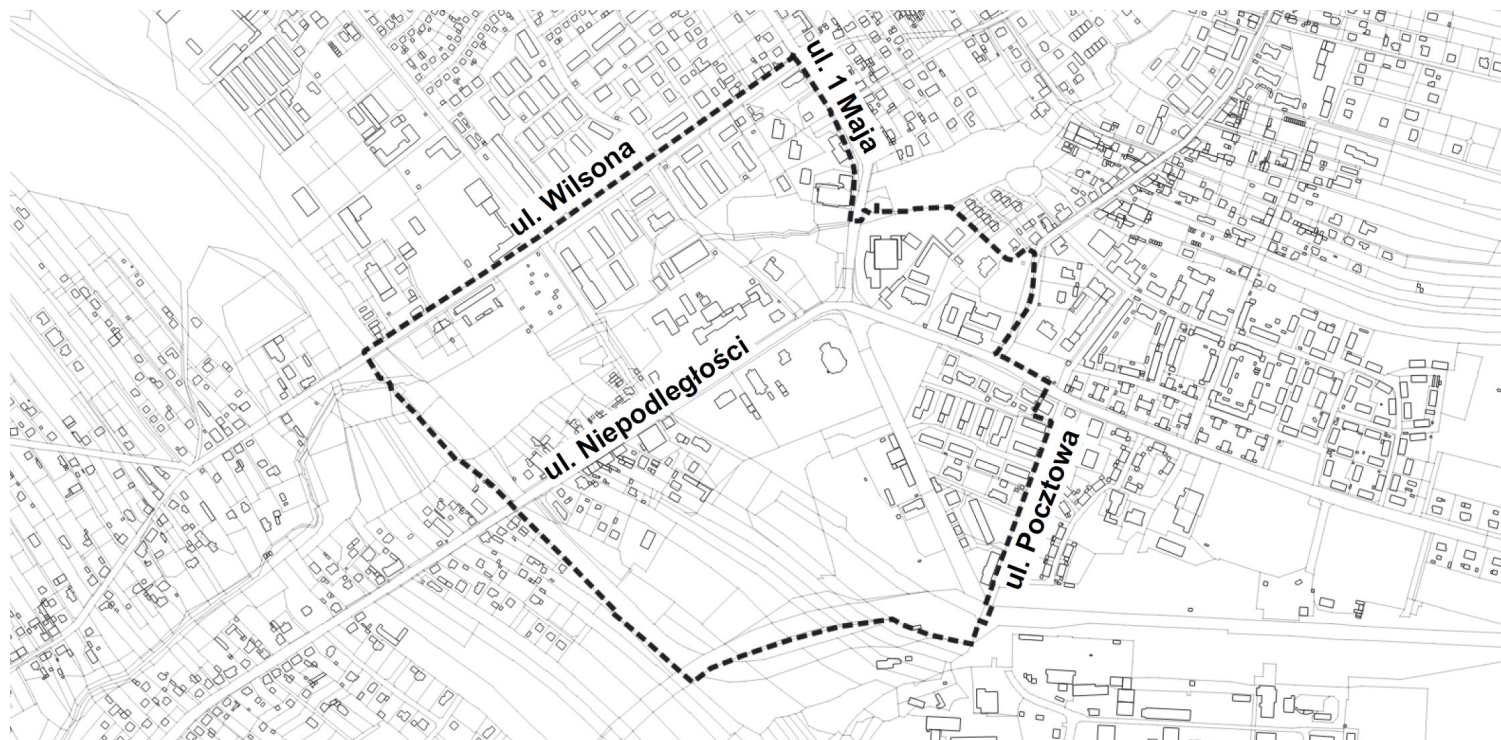

Z up. PREZYDENTA
Piotr Surówka
ZASTĘPCA PREZYDENTA