


UA.6721.1.1.2023
UA.6721.2.1.2023

**ZAŁĄCZNIK
DO OBWIESZCZENIA
PREZYDENTA MIASTA KNURÓW
z dnia 23 lutego 2023r.**

A – GRANICA zmiany miejscowego planu zagospodarowania przestrzennego miasta Knurów obejmującego obszar ograniczony ulicami: Wilsona, 1-go Maja, Dworcową, Pocztową oraz linią kolejową

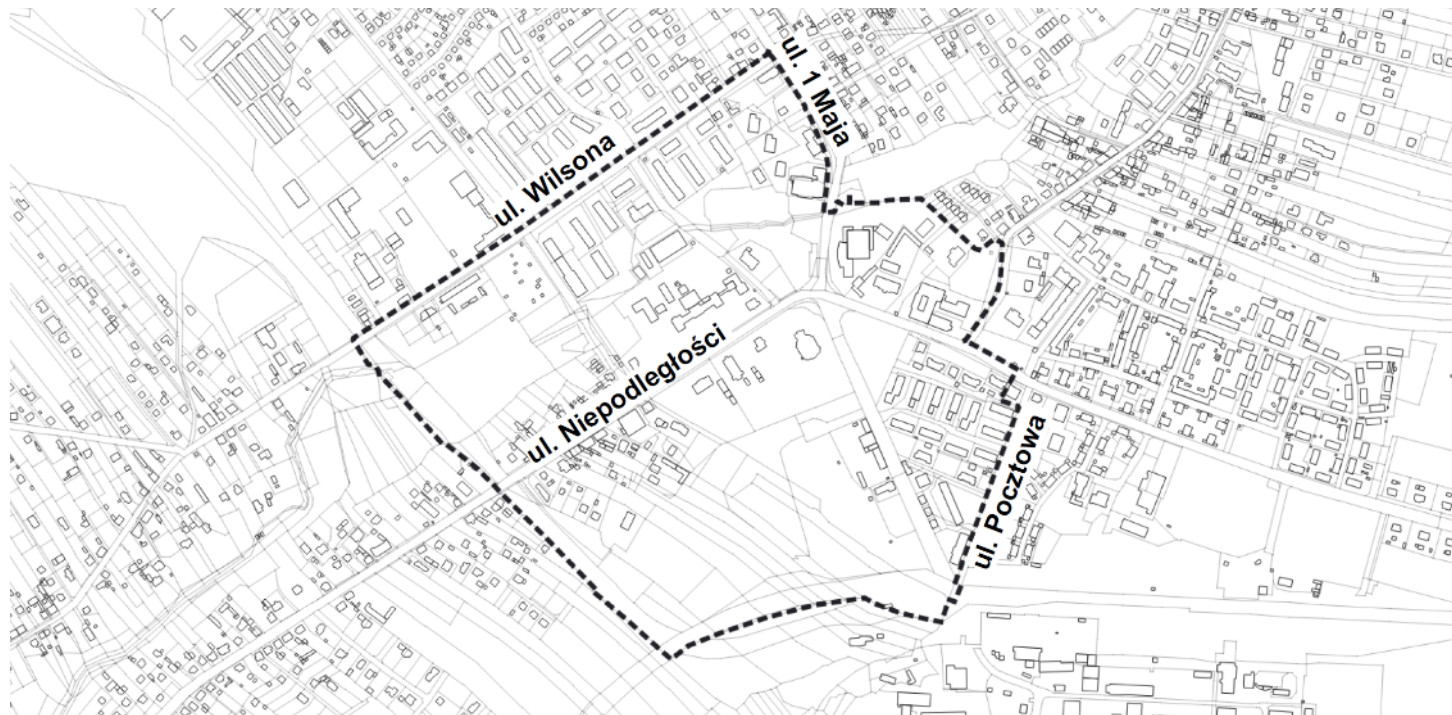

B – GRANICA zmiany fragmentu miejscowego planu zagospodarowania przestrzennego miasta Knurów w rejonie ulic Gen. Ziętka, 26 Stycznia, po wschodniej stronie ulicy Szpitalnej do granicy podziału administracyjnego pomiędzy Gminami Knurów i Gliwice dla obszaru w rejonie ulicy 26 Stycznia

