


UA.6721.2.1.2022

UA.6721.3.1.2022

**ZAŁĄCZNIK
DO OBWIESZCZENIA
PREZYDENTA MIASTA KNURÓW
z dnia 10 lutego 2022r.**


A – GRANICA miejscowego planu zagospodarowania przestrzennego miasta Knurów dla terenu położonego przy ul. Zwycięstwa – „rejon Krywałd”

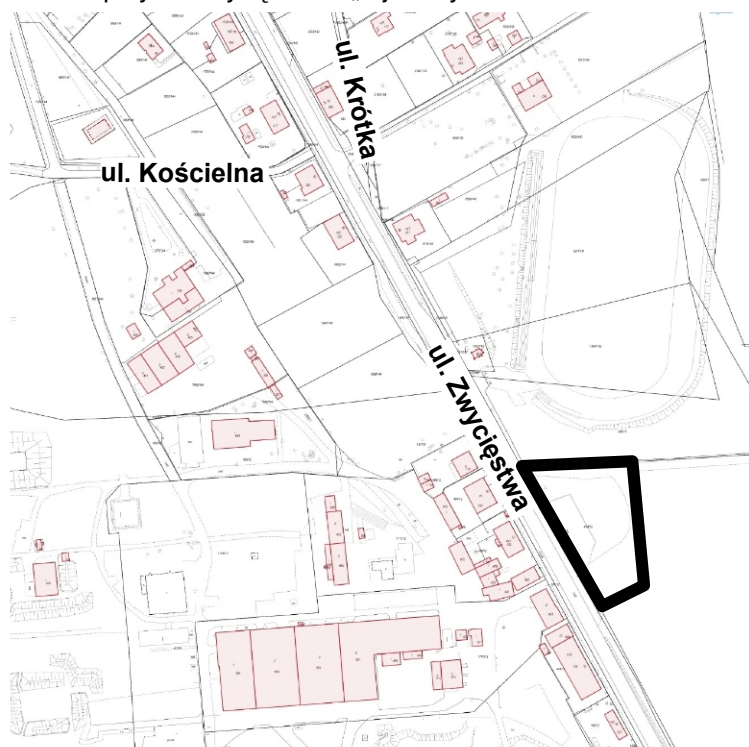

LEGENDA:

— granica obszaru objętego uchwałą

B – GRANICE zmiany miejscowego planu zagospodarowania przestrzennego miasta Knurów obejmującego obszar pomiędzy ulicą Rakoniewskiego, Wilsona, Szpitalną do północnej i zachodniej granicy miasta

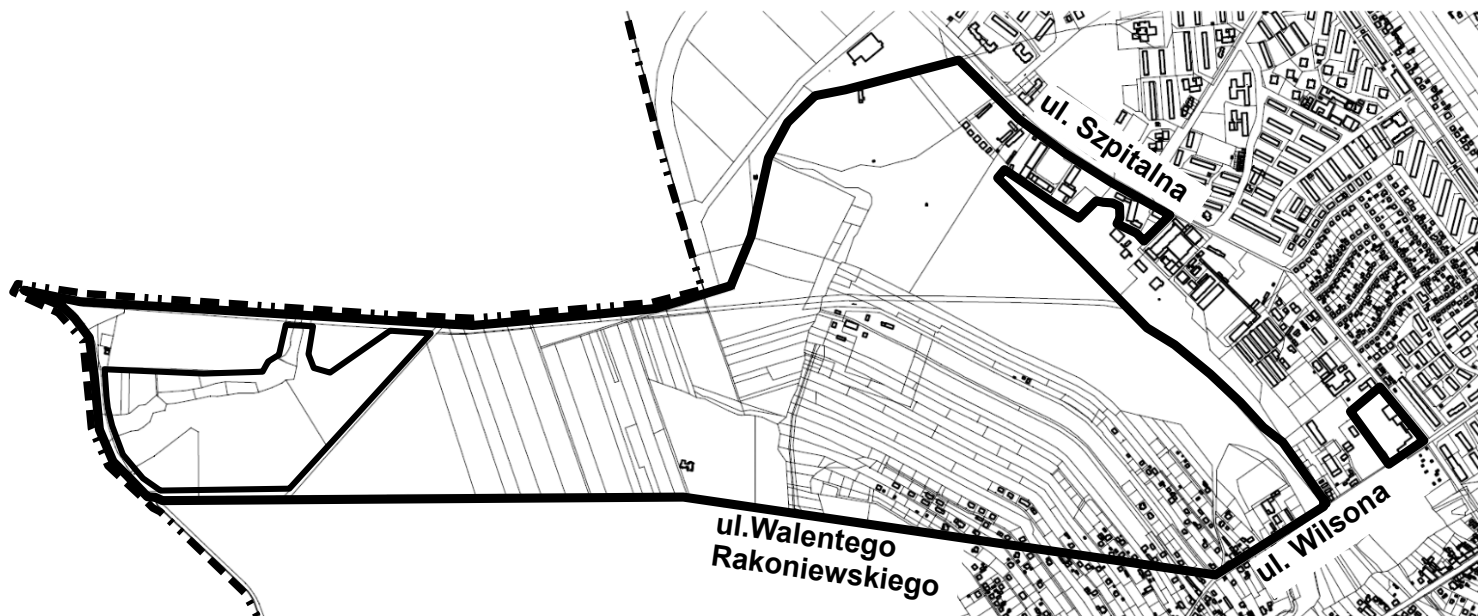

LEGENDA:

— granice obszarów objętych uchwałą

- - - - - granice administracyjne Miasta Knurów

Z up. PREZYDENTA
Piotr Surówka
Piotr Surówka
ZASTĘPCA PREZYDENTA